
# Schemat B - B - rys 5

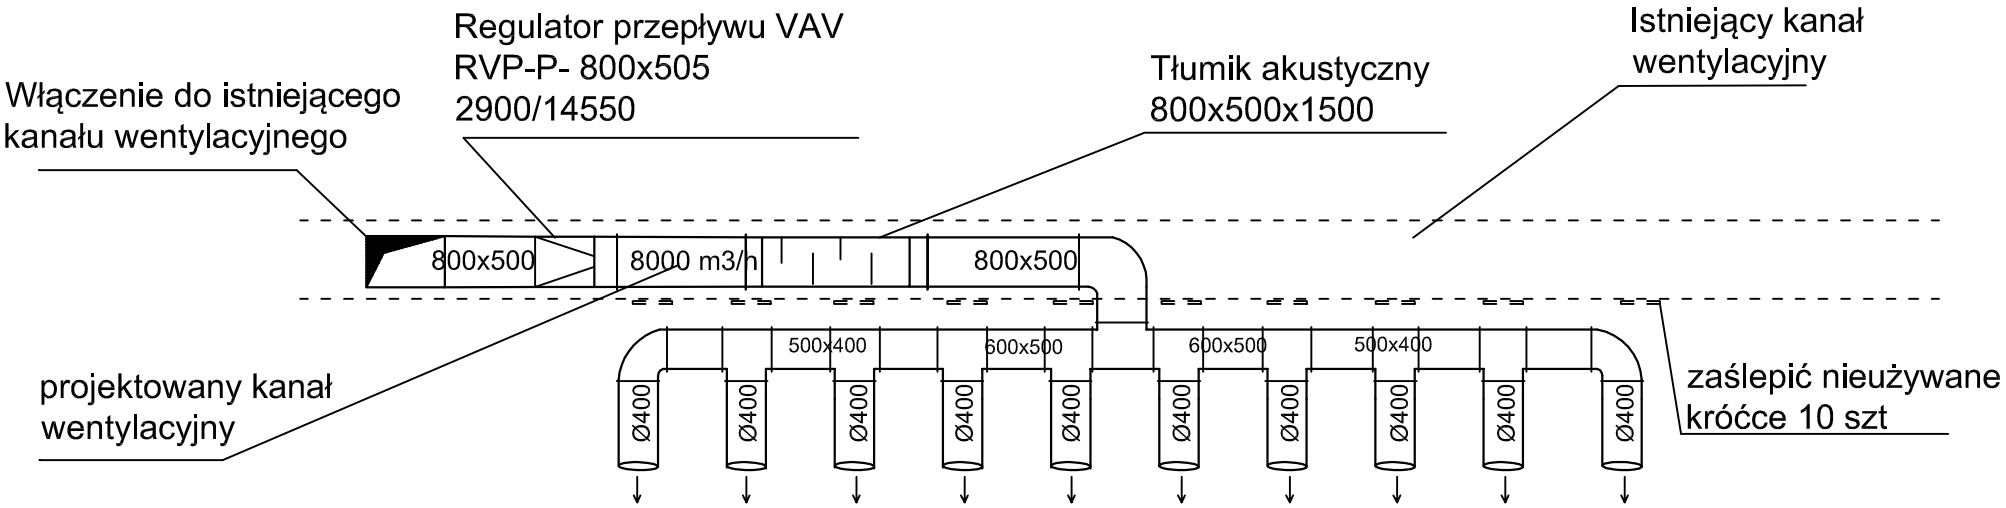


Istniejące dysze dalekiego zasięgu WDA-W-SK-200 800m3/h podłączyć do projektowanego kanału went.

| | | | |
|---|---|---|---|
| Jednostka Projektowa | Klimatech Sp. z o.o. Sp. Komandytowa 38-400 Krosno ul. Pużaka 61 | KLIMATECH TWORZYMY KLIMAT | |
| Inwestor adres | Miasto Krosno ul. Lwowska 28a 38-400 Krosno | Adres obiektu | ul. Kolejowa 1 38-400 Krosno |
| Nazwa zadania | Projekt wykonania modernizacji instalacji wentylacji mechanicznej w zakresie poprawy funkcjonowania wentylacji mechanicznej w zakresie sceny i widowni oraz holu RCKP w Krośnie ul. Kolejowa1. | | |
| Rodzaj opracowania | Projekt wykonawczy | | |
| Tytuł rysunku | Przekrój wentylacji sceny A-A | | Branża: Sanitarna |
| Projektował | inż. Grażyna Jaworska upr. PDK/IS/0986/01 | | Skala: - |
| Opracował | mgr inż. Krzysztof Stronk | | Nr. Rys.: 6 |
| Sprawdził | mgr inż. Krzysztof Kiełtyka upr. nr PDK/0267/POOS/13 | | Data opracowania: kwiecień 2018 |